


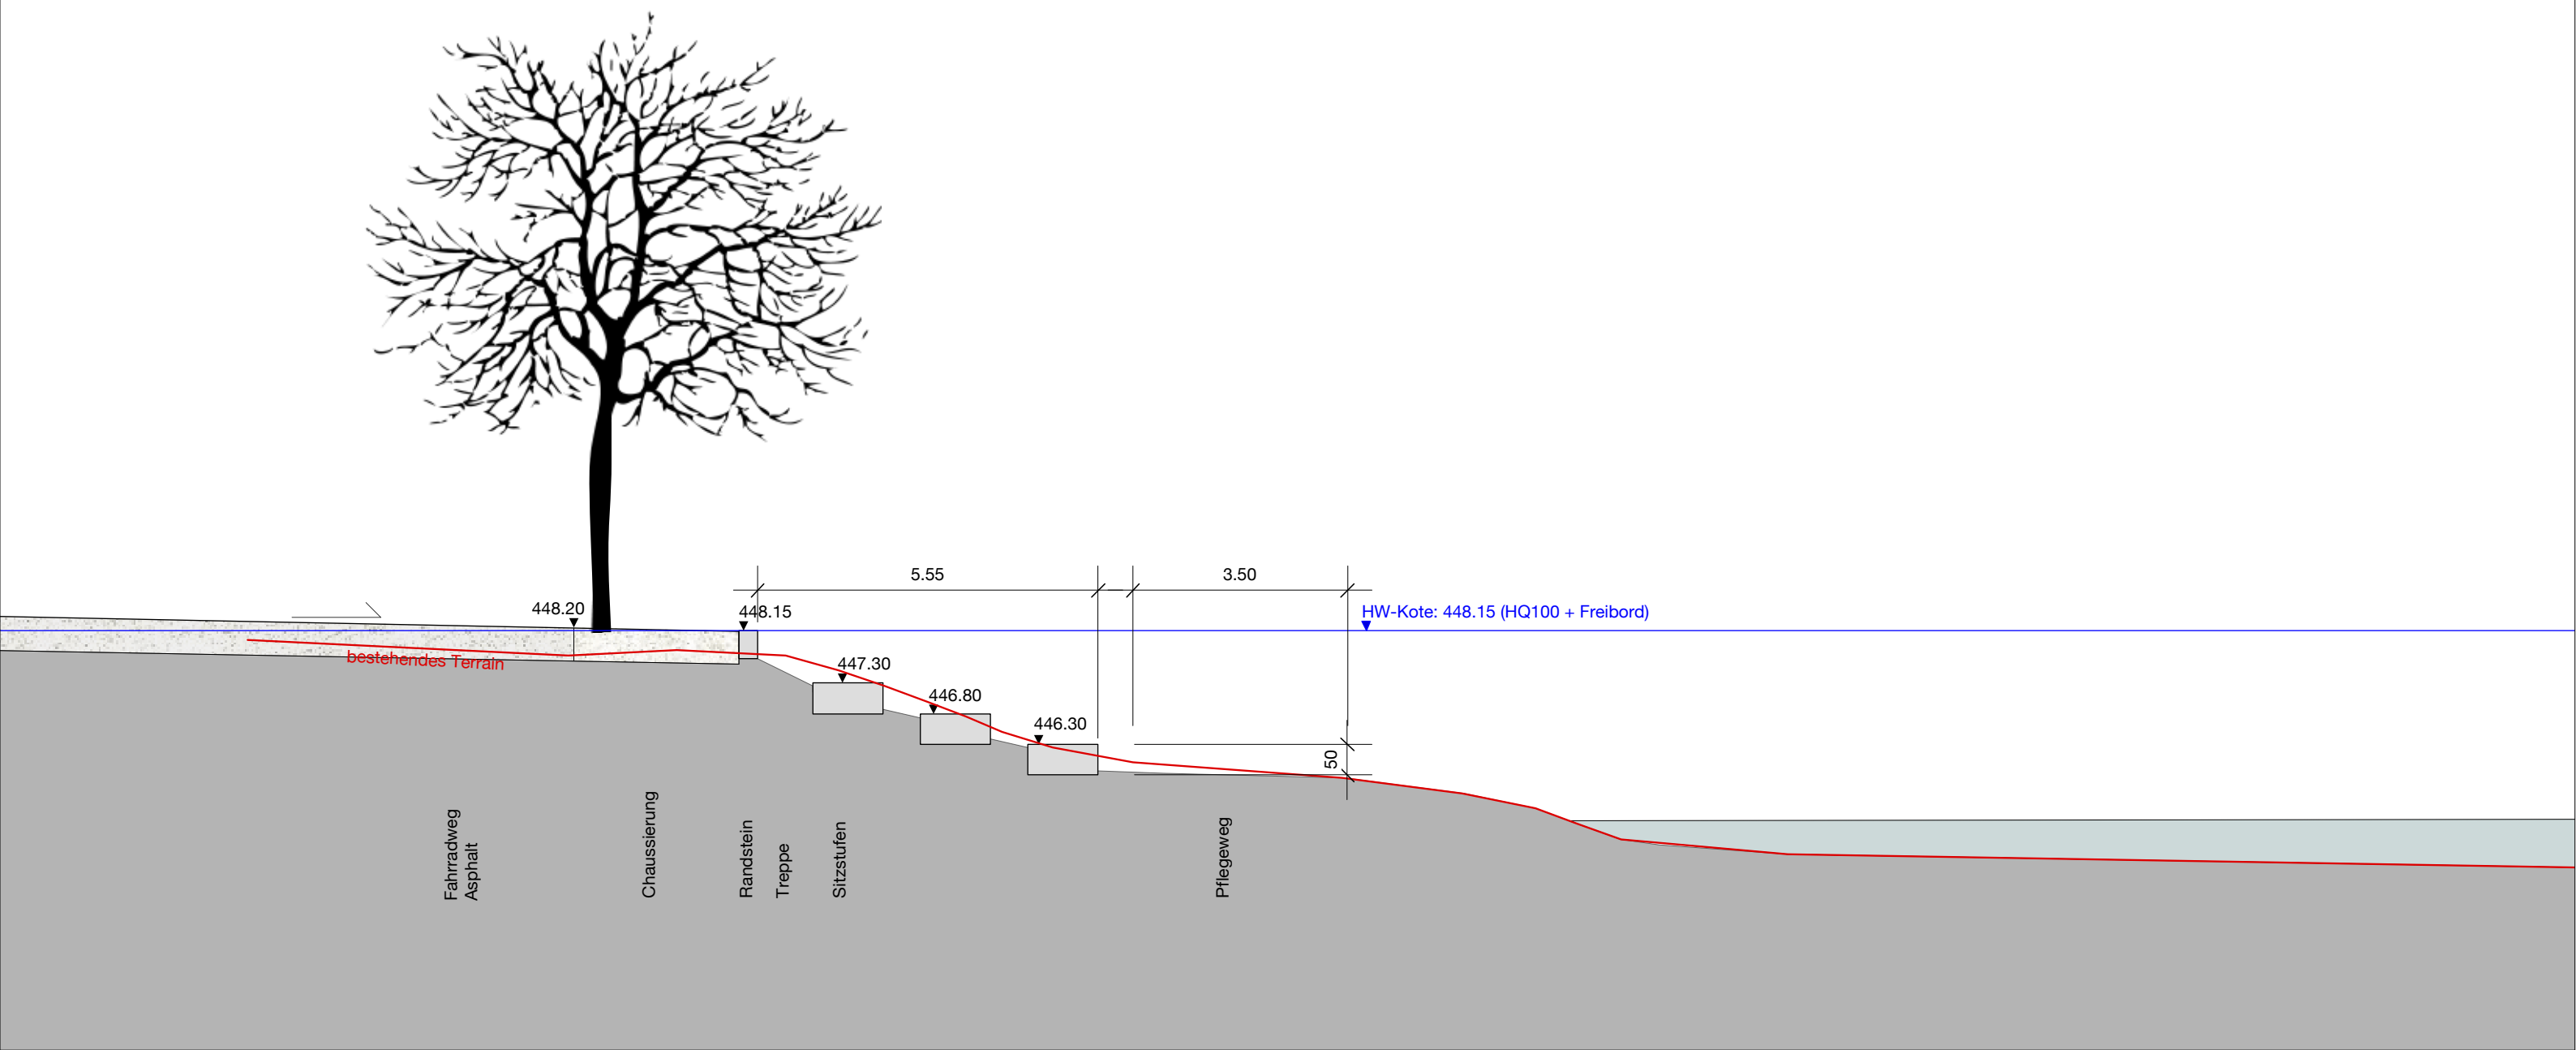


2199 Stadthausareal Adliswil

Sihlufergestaltung
 Querprofil 94; Schnitt CC'
 Zürich, 28.10.2014

1:100

Schmid Landschaftsarchitekten GmbH
 Uetlibergstrasse 137, 8045 Zürich,
 Tel: 043 333 30 40, mail@s-la.ch

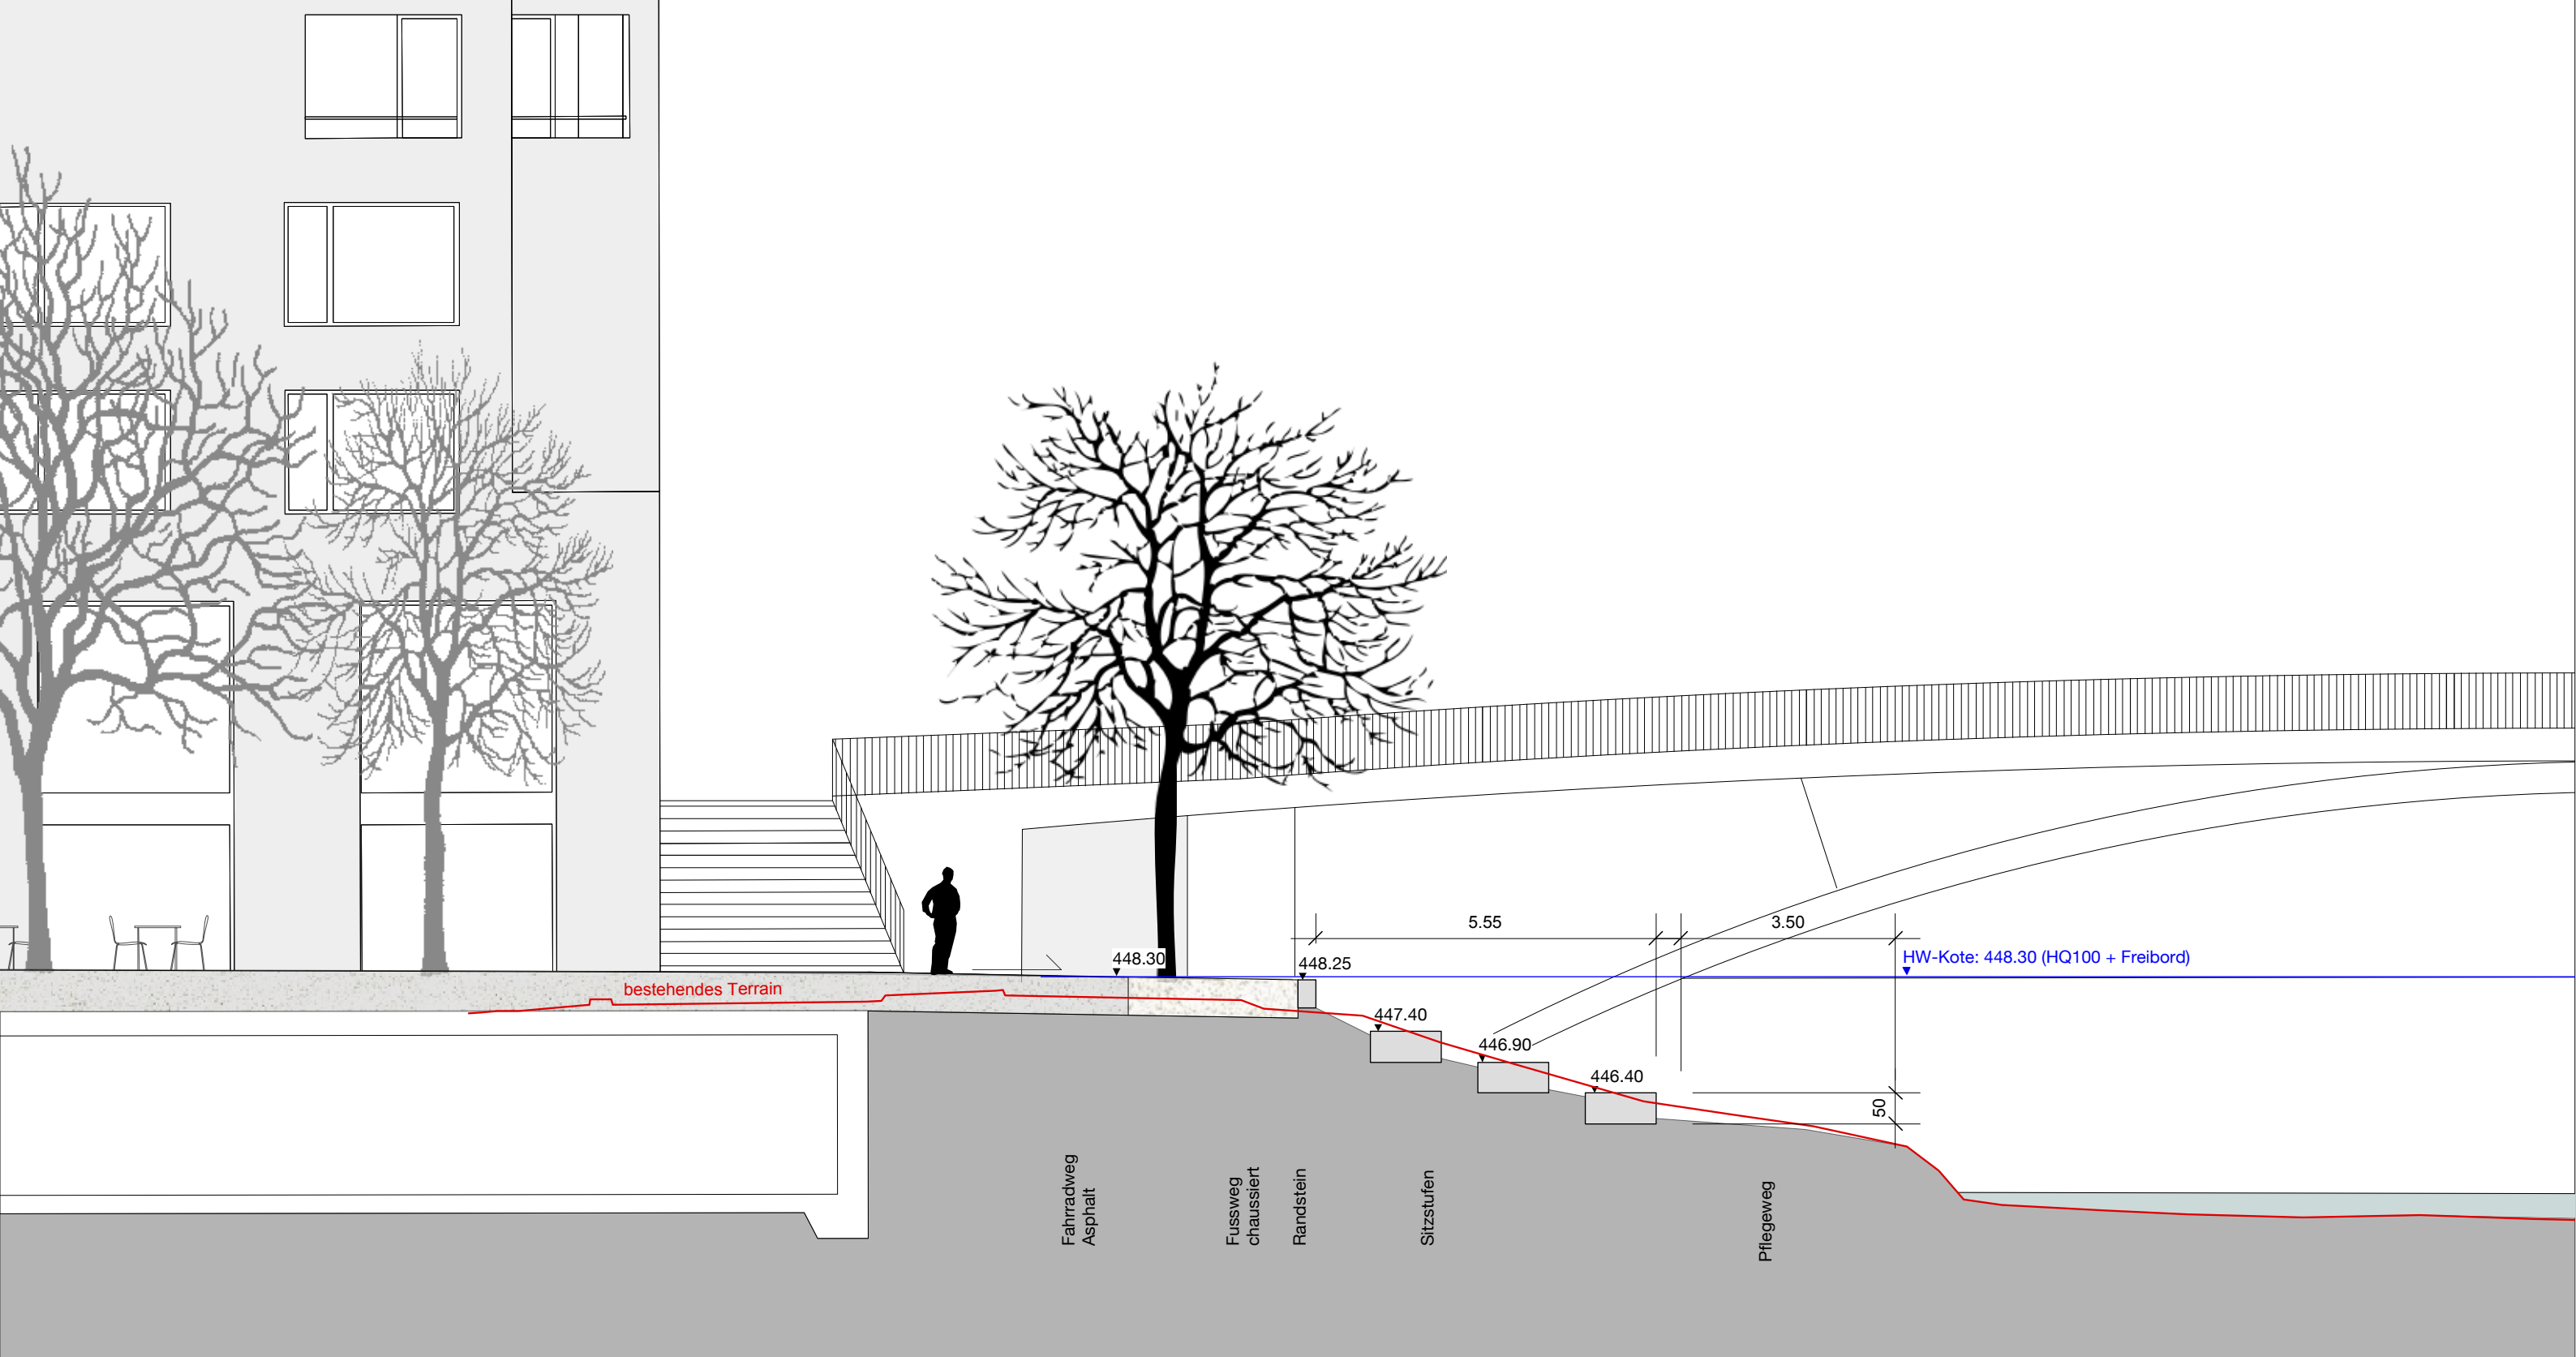


2199 Stadthausareal Adliswil

Sihlufergestaltung
Querprofil 94; Schnitt BB'
Zürich, 28.10.2013

1:100

Schmid Landschaftsarchitekten GmbH
Uetlibergstrasse 137, 8045 Zürich,
Tel: 043 333 30 40, mail@s-la.ch

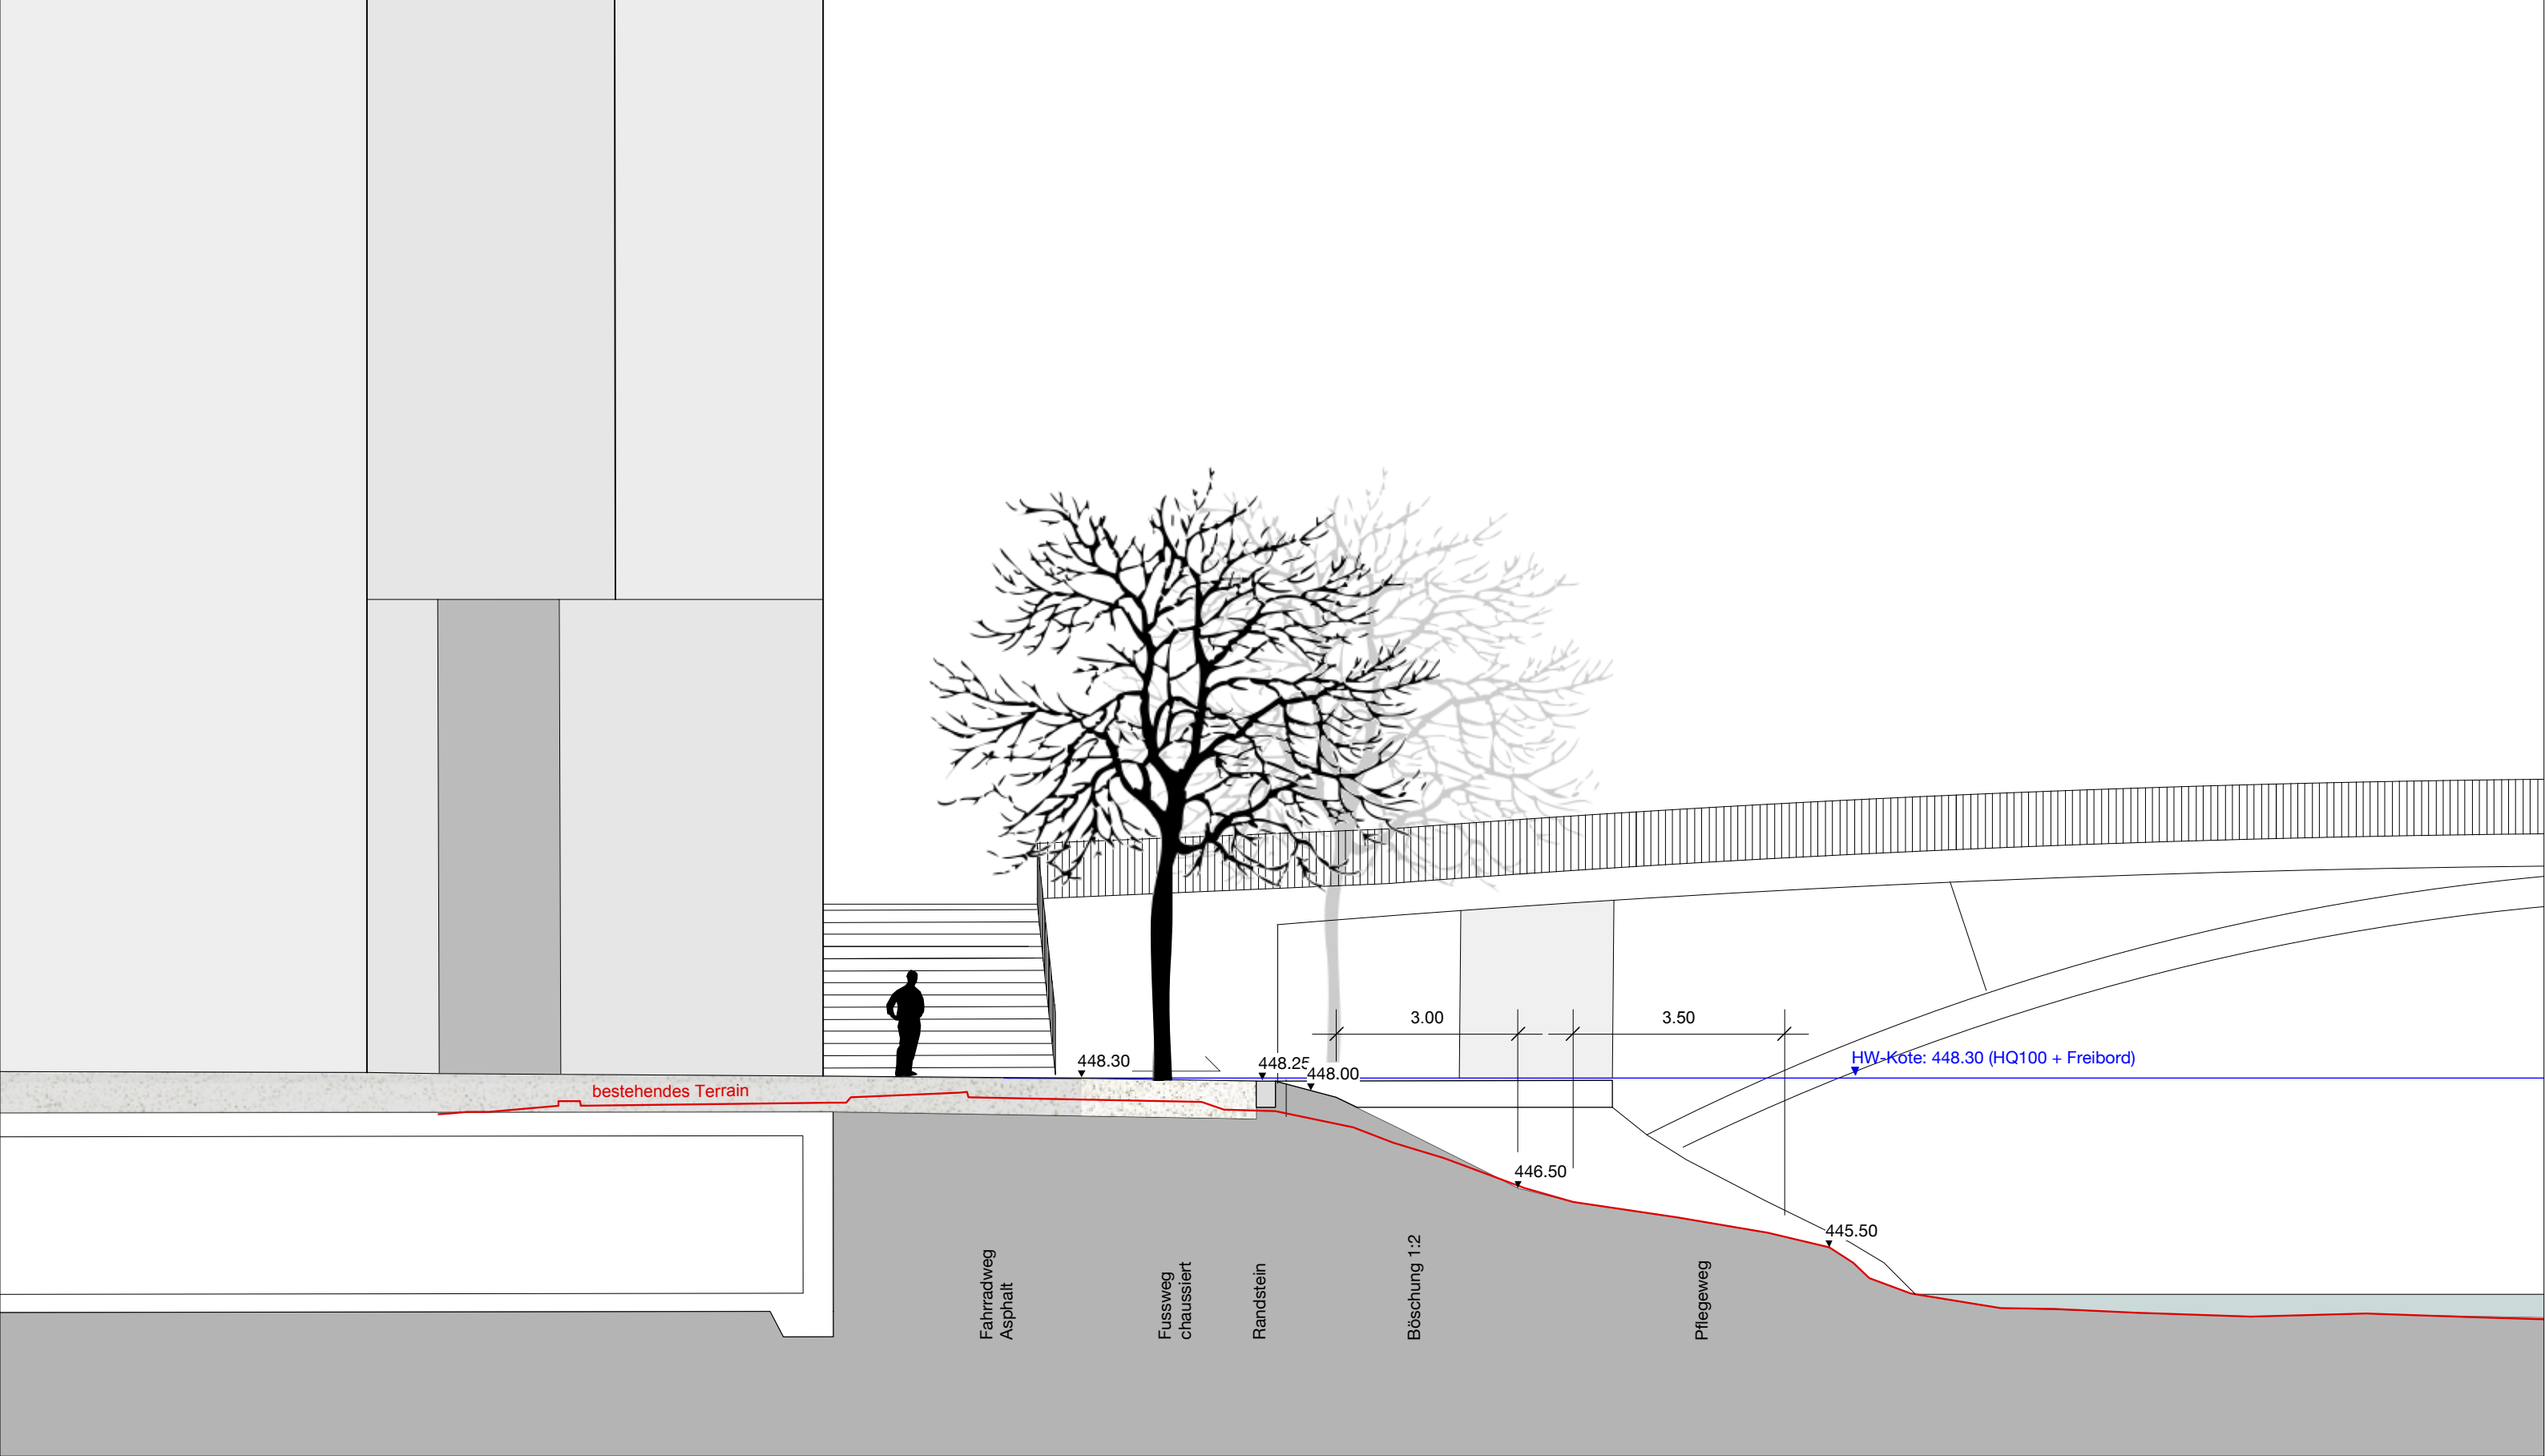

2199 Stadthausareal Adliswil

Sihlufergestaltung

Schnitt DD'

Zürich, 28.10.2014

1:100

Schmid Landschaftsarchitekten GmbH
Uetlibergstrasse 137, 8045 Zürich,
Tel: 043 333 30 40, mail@s-la.ch