

Teilrevision Bau- und Zonenordnung

Zonenplanänderung

In Verbindung mit dem
Privaten Gestaltungsplan Stadthausareal

1:500

Festsetzung

Vom Grossen Gemeinderat festgesetzt am

Namens des Grossen Gemeinderates
Der Präsident:

Der Sekretär:

Hanspeter Clesle

Benjamin Wytenbach

Genehmigung

Von der Baudirektion genehmigt am

Für die Baudirektion

BDV-Nr.

Festsetzung

bisher: kein Baugebiet
neu: Zentrumszone Ost

Information

bestehende Gewässerabstandslinie

Gewässerraum gemäss Art. 41a GSchV

Nr. 95
Querprofile

von der Zonenplanänderung betroffene Fläche

Orientierende Inhalte (GP Stadthausareal)

Geltungsbereich




Baubereich Hauptgebäude mit Mantellinien und
max. zulässigen Gebäudekoten m ü.M.

Baubereich Besondere Gebäude mit Mantellinien


öffentlich zugängliche Platzflächen

Bäume (Lage und Anzahl schematisch)

Parzellengrenze neu / aufzuheben

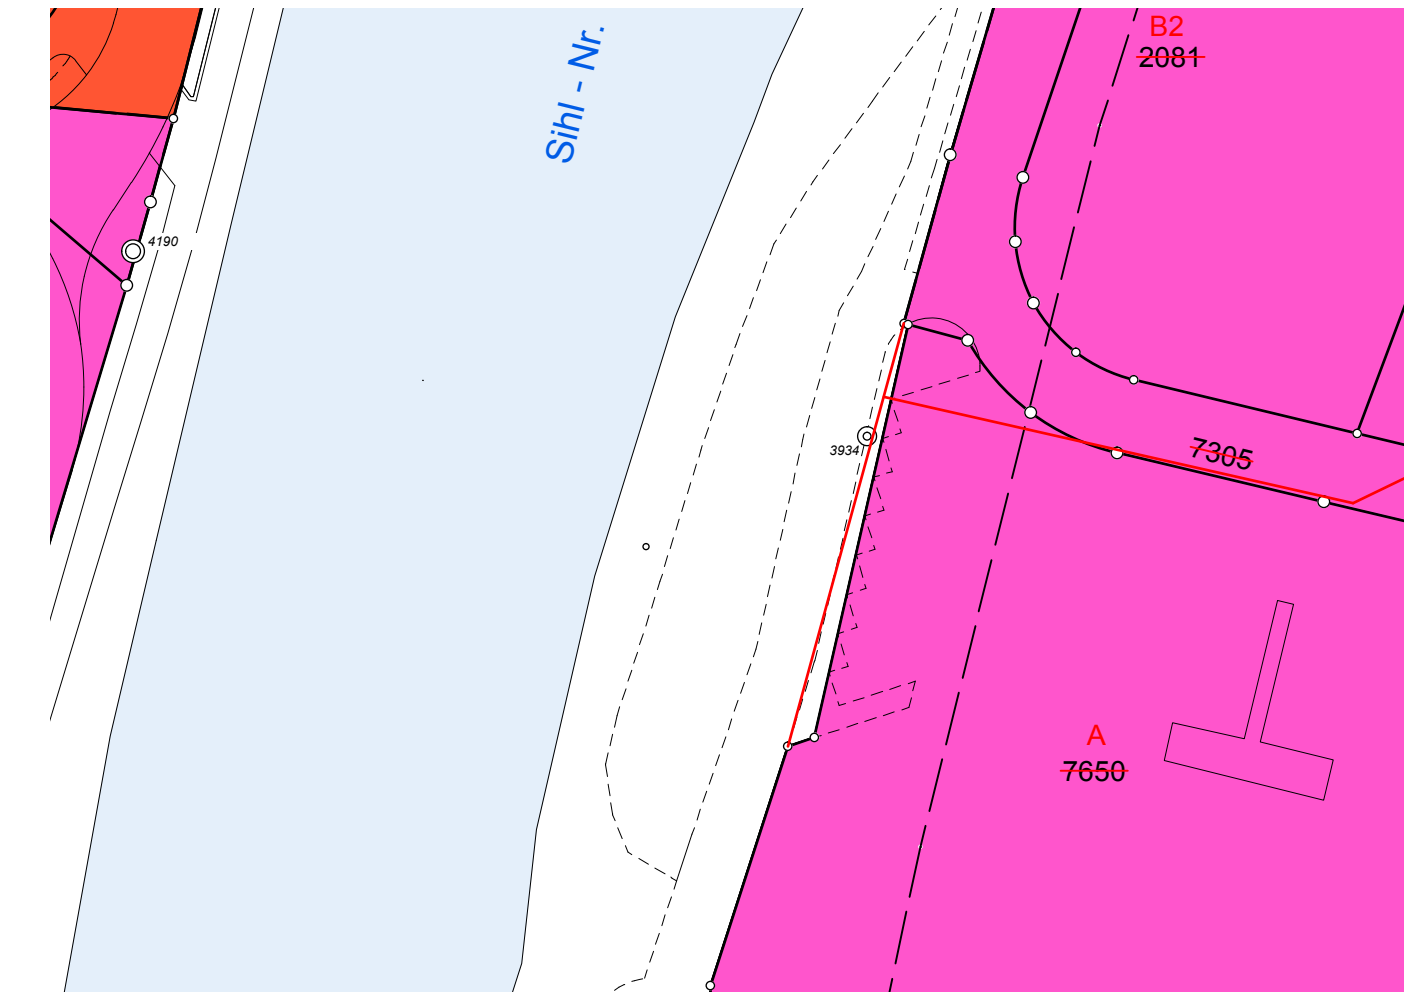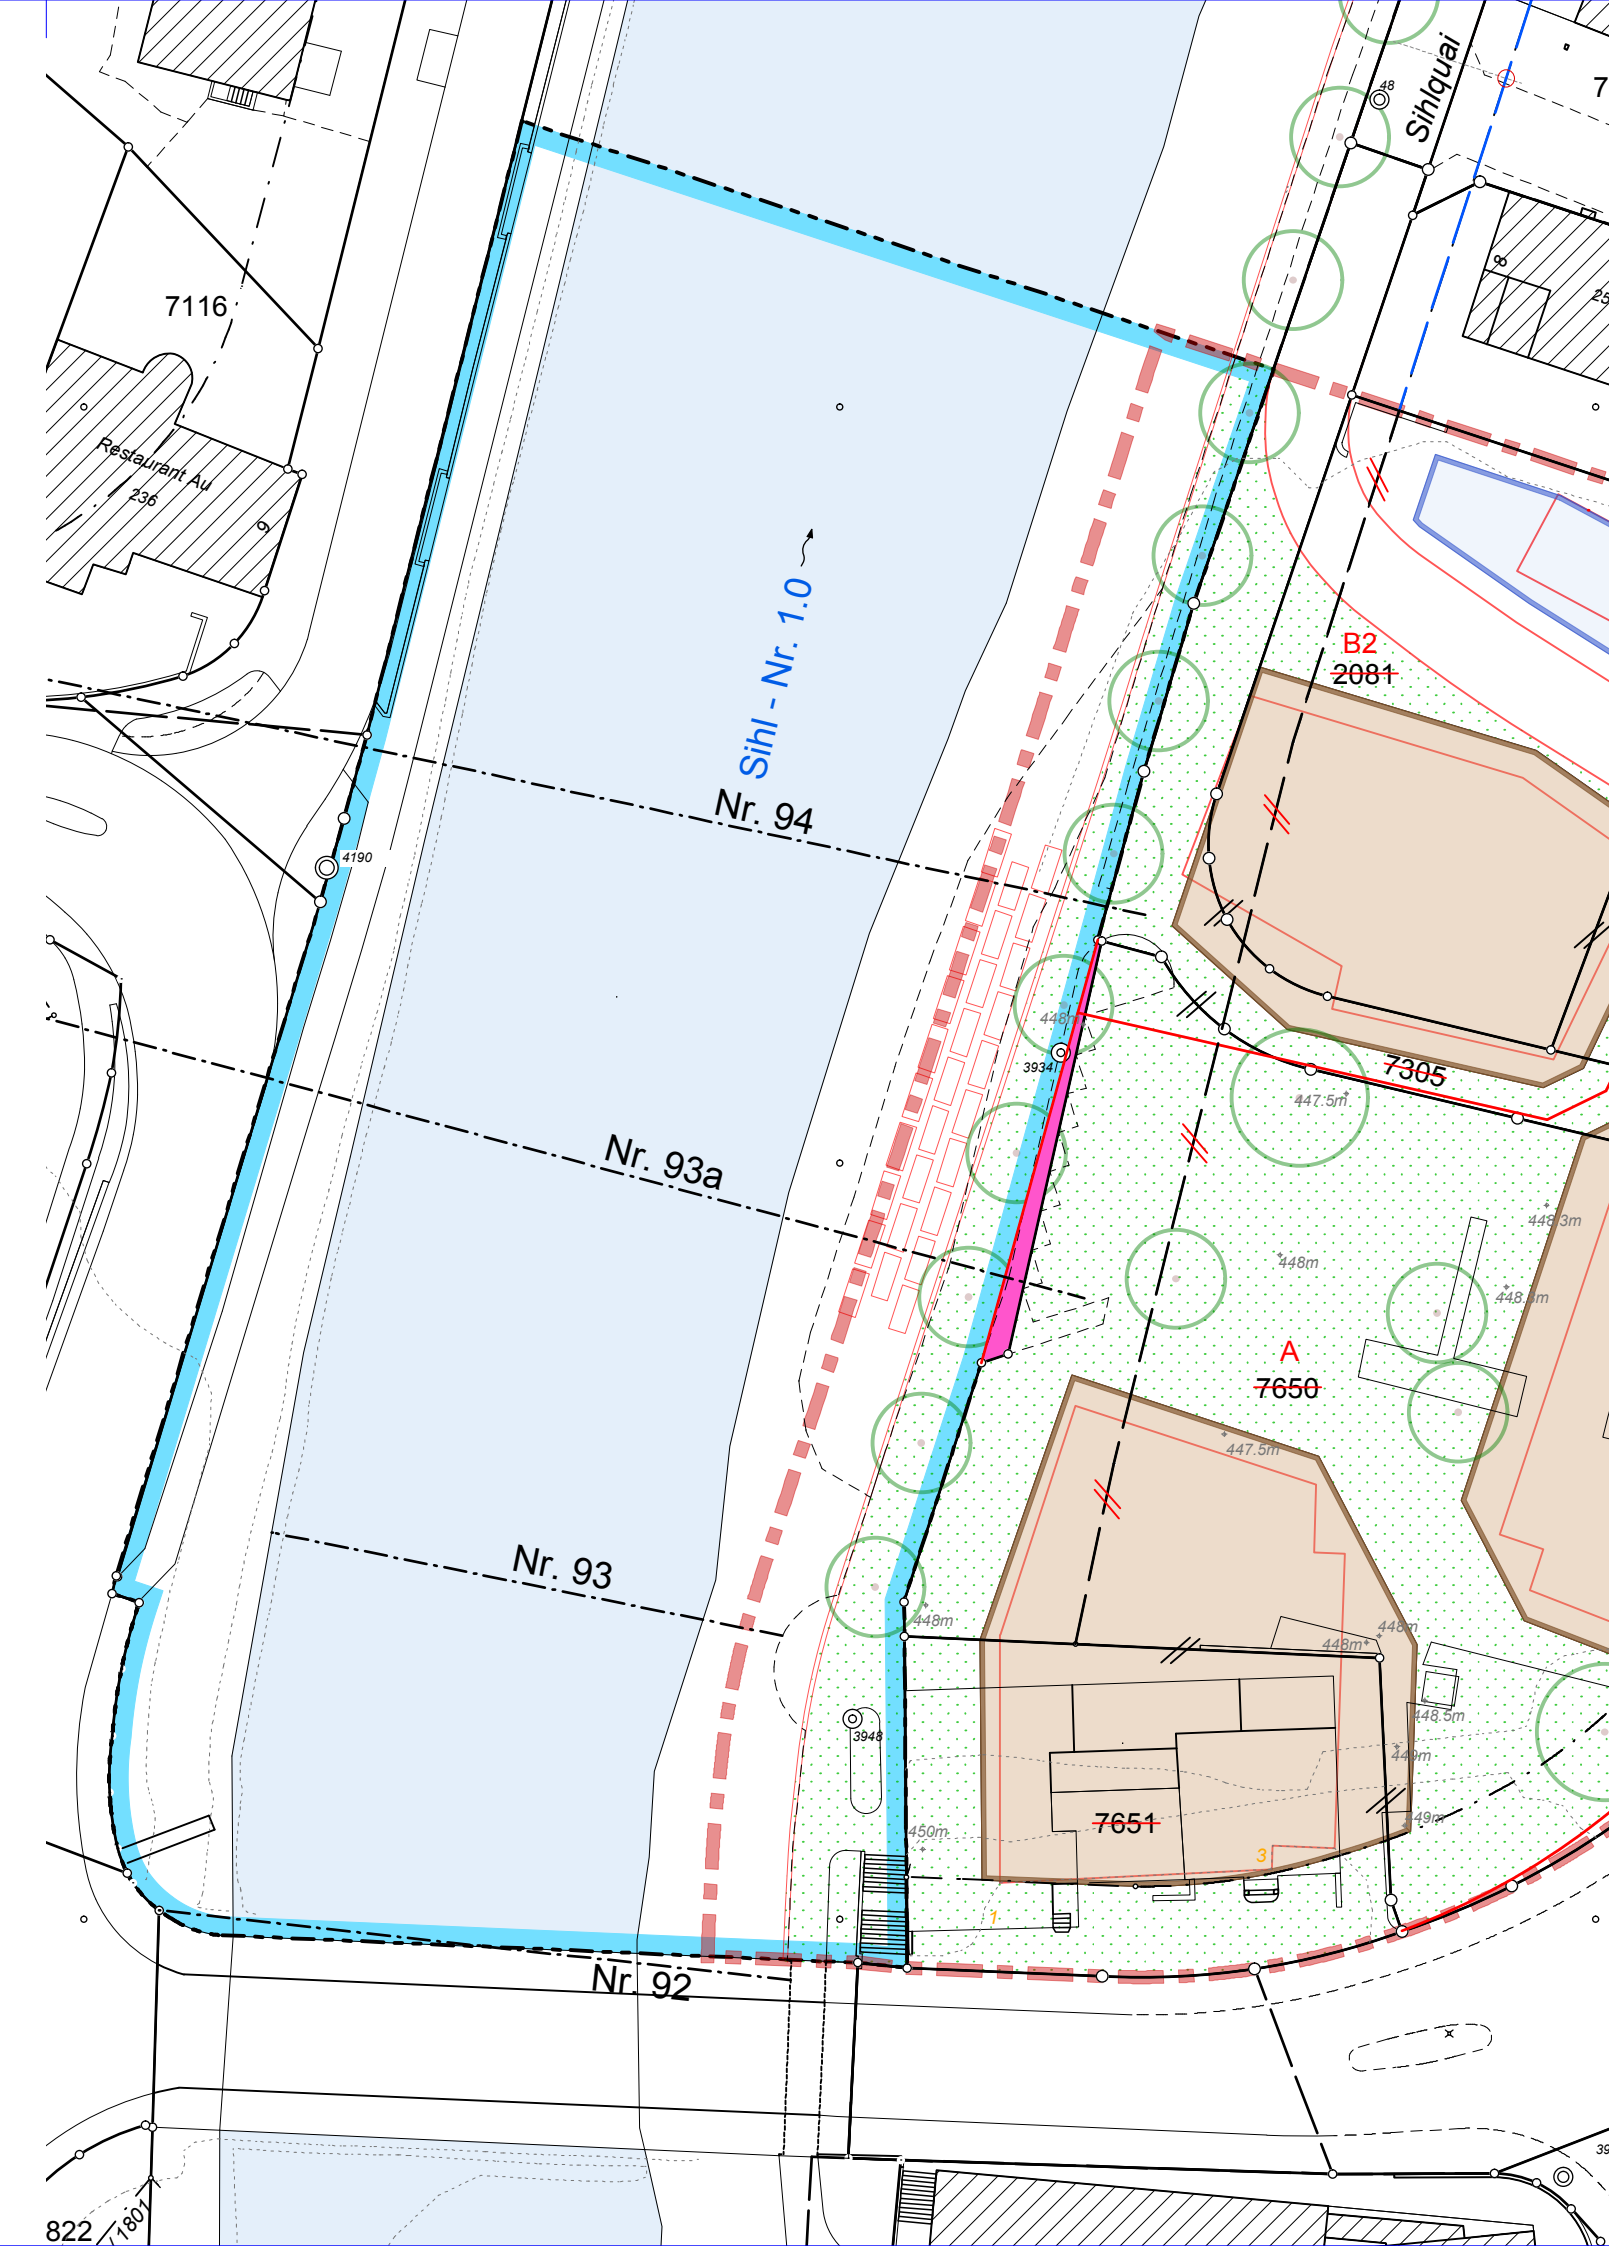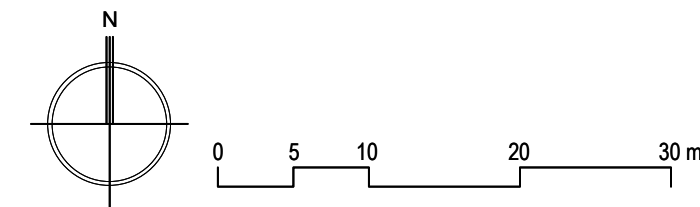

Zonenplan bisher

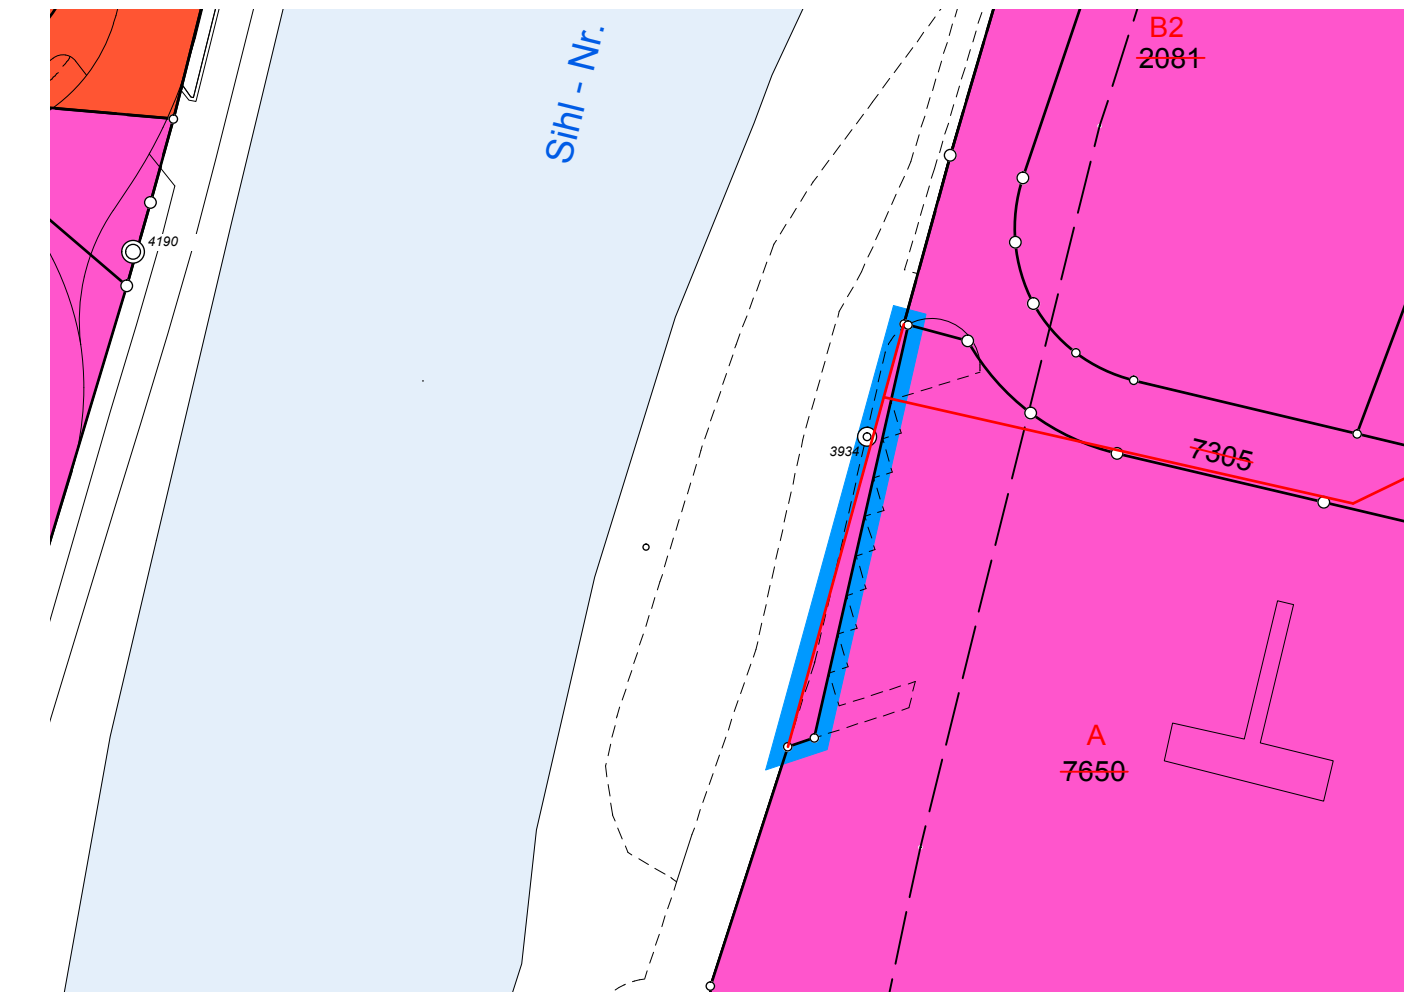

Zonenplan geändert