Wasserversorgung Adliswil

Hydraulisches Schema GWP 2011

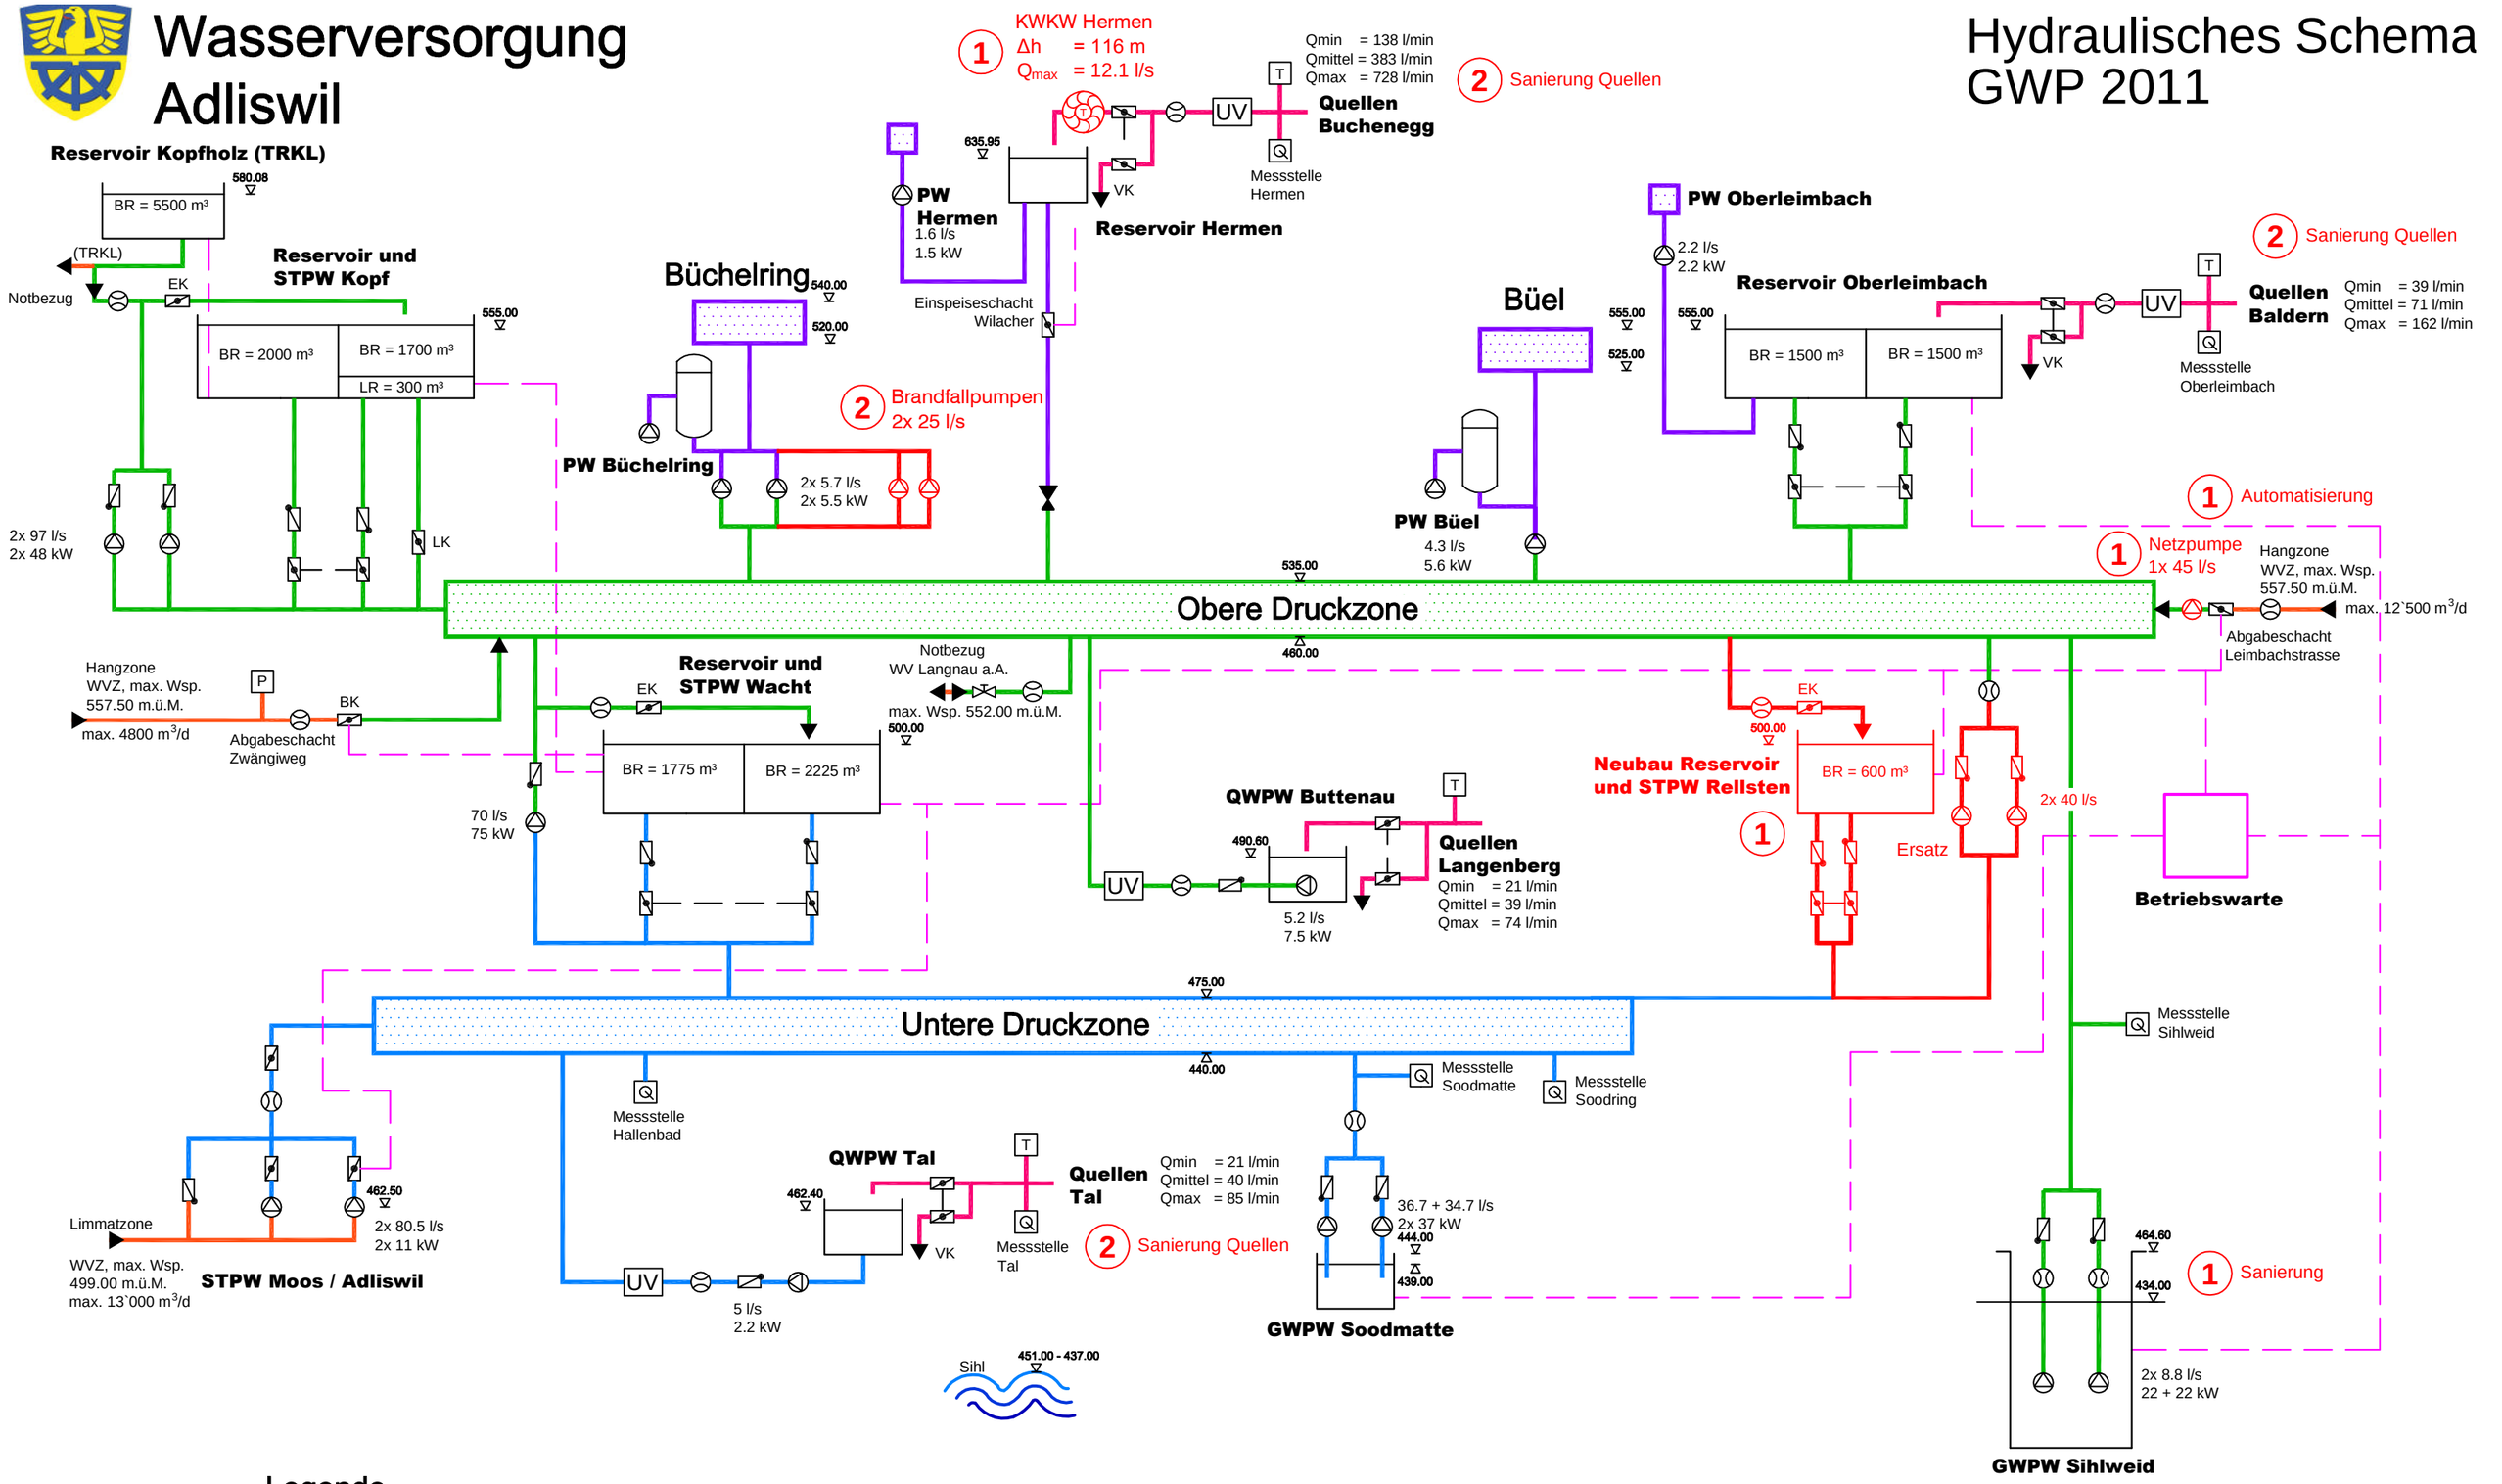

Legende

- Pumpe
- induktiver Wassermesser
- Druckreduzierventil
- Rückschlagklappe
- Klappe gesteuert
- LK = Löschklappe
- VK = Verwurfklappe
- EK = Einlaufklappe
- BK = Bezugsklappe
- UV Ultraviolett-Entkeimungsanlage
- T Trübungsmesser
- Q Messstelle
- Bestehend
- Geplant
- Signalkabel
- Ausgleichssteuerung
- Untere Zone
- Fremdanlagen
- Druckerhöhungszone
- Obere Zone
- Quellleitungen

HOLINGER

HOLINGER AG
Forchstrasse 59, CH-8032 Zürich
Telefon +41 (0)44 389 60 80, Fax +41 (0)44 389 60 8
zuerich@holinger.com

Zertifiziert ISO 9001:2008

Datum: 5. Oktober 2012
Plan Nr. Z1633.07.02